Ansicht Nord

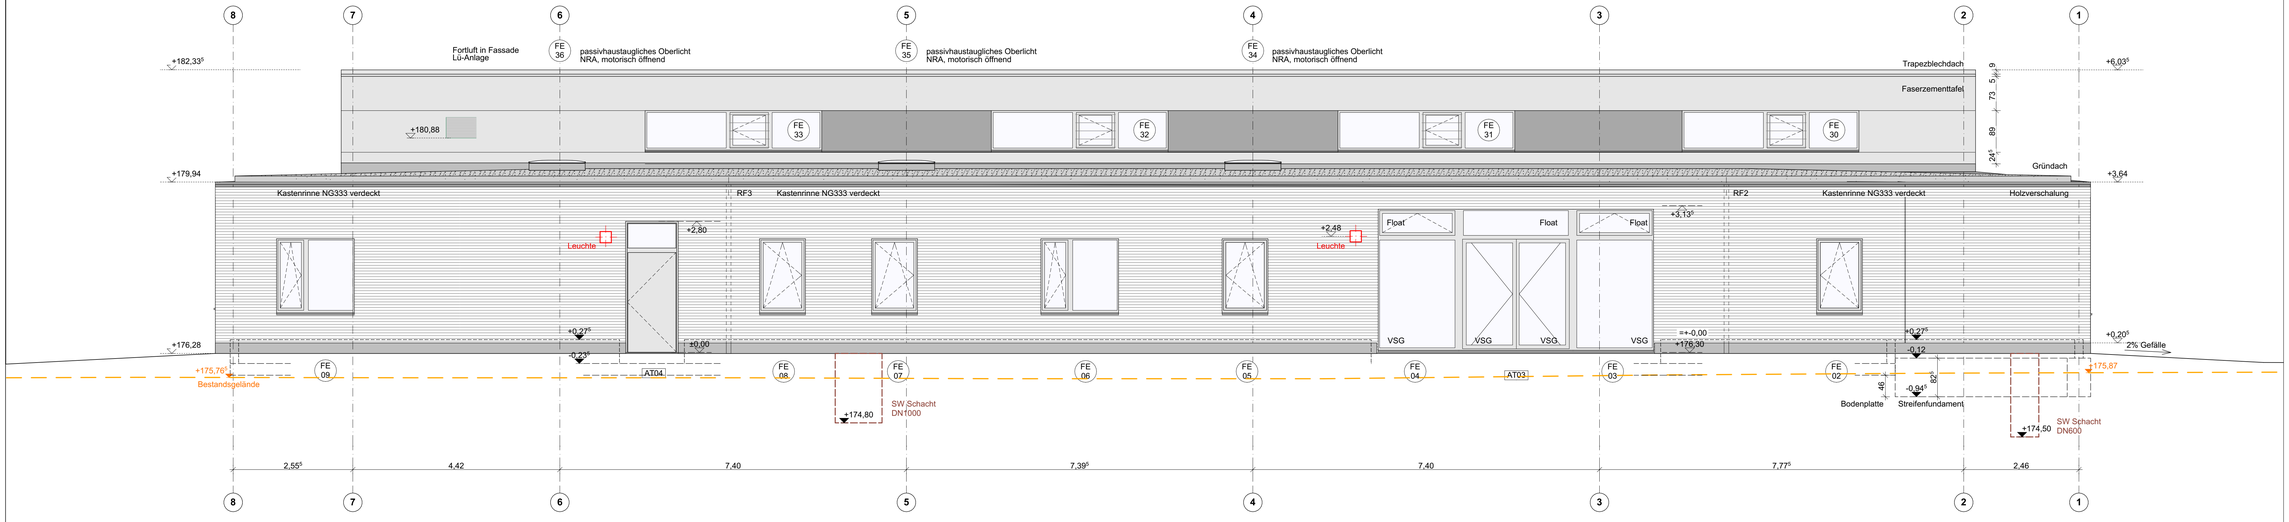

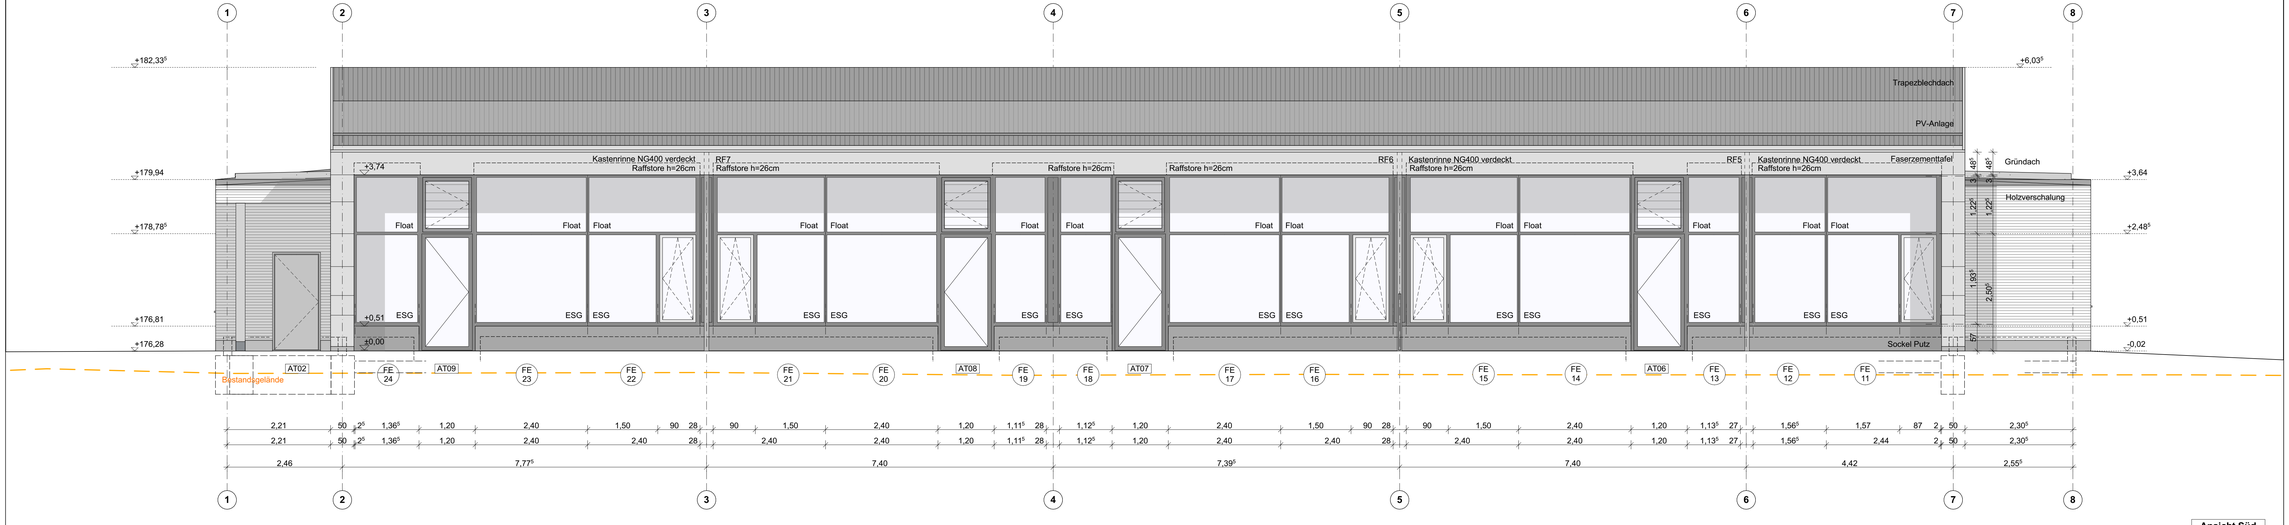

Ansicht Süd

BD	Bodendurchbruch		Mauerwerk (MW)
DD	Deckendurchbruch		Stahlbeton (StB)
WD	Wanddurchbruch		Dämmung
WS	Wandschlitz		Trockenbau (TB)
SCHT	Schacht		MW-Anschluss in Stumpfstoßtechnik

FE AT IT ÜS	Fenster / Aussentür / Innentür / Überströmöffng an Tür
BHFF	Rohbau Brüstungshöhe ab Fertigfußboden
DE WA FB	Decke / Wand / Fußboden
RFB FFB	Rohfußboden / Fertigfußboden
-8,10	Oberkante Rohfußboden (OKRFB / ORF)
-7,76	Oberkante Fertig-Fußboden (OKFFB / OFF) Oberkante Gelände (OKG) + Sonstige Höhen
IT - 201 / WS	Türnummern, Bauteil-Aufbauten > siehe Listen
D-07.2 Fenster	Detailverweis

BD=Bodendurchbrüche nicht dargestellt, immer nur als DD=Deckendurchbrüche im darunterliegenden Geschoss dargest genaue Lage WD u. WS in Abstimmung mit HLS

Reihenfolge Maßangaben: B/H/T (Breite/Höhe/Tiefe) - z.B. Sch

+0,00 OK FFB= 176,30m ü.NHN

INDEX	DATUM	NAME	ÄNDERUNG
E			
D			
C			
B			
A			

zur Ausschreibung

Dieser Plan gilt nur in Verbindung mit aktueller Statik- u. Haustechnikplanung!

Alle Maße sind von den ausführenden Firmen verantwortlich am Bau zu prüfen.

FREIGEGEBEN ZUR AUSFÜHRUNG:

DRESDEN, DEN .....

UNTERSCHRIFT .....

BAUHERR:
Gemeinde Ottendorf-Okrilla
Radeburger Straße 34
01458 Ottendorf-Okrilla
Tel. 035205-51360

PROJEKT: **Kita Schwalbennest** Nordstraße Ottendorf-Okrilla, OT Hermsdorf	PROJ.-NR.: 1901
	FORMAT: A1++
AUSFÜHRUNGSPLAN	DATUM / GEZ: 30.03.2020
PLANBEZEICHNUNG **Ansichten Süd + Nord**	MASSTAB: M 1:50
	PLANNR. / INDEX **AP-08**